



WONING LOT 29

HOF TER HEIKEN - PUURS-SINT-AMANDS

OPPERVLAKTE PERCEEL: 291 m²

OPPERVLAKTE WONING (BRUTO): 202,48 m²

3 SLAAPKAMERS

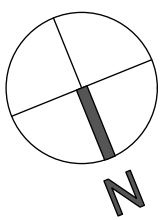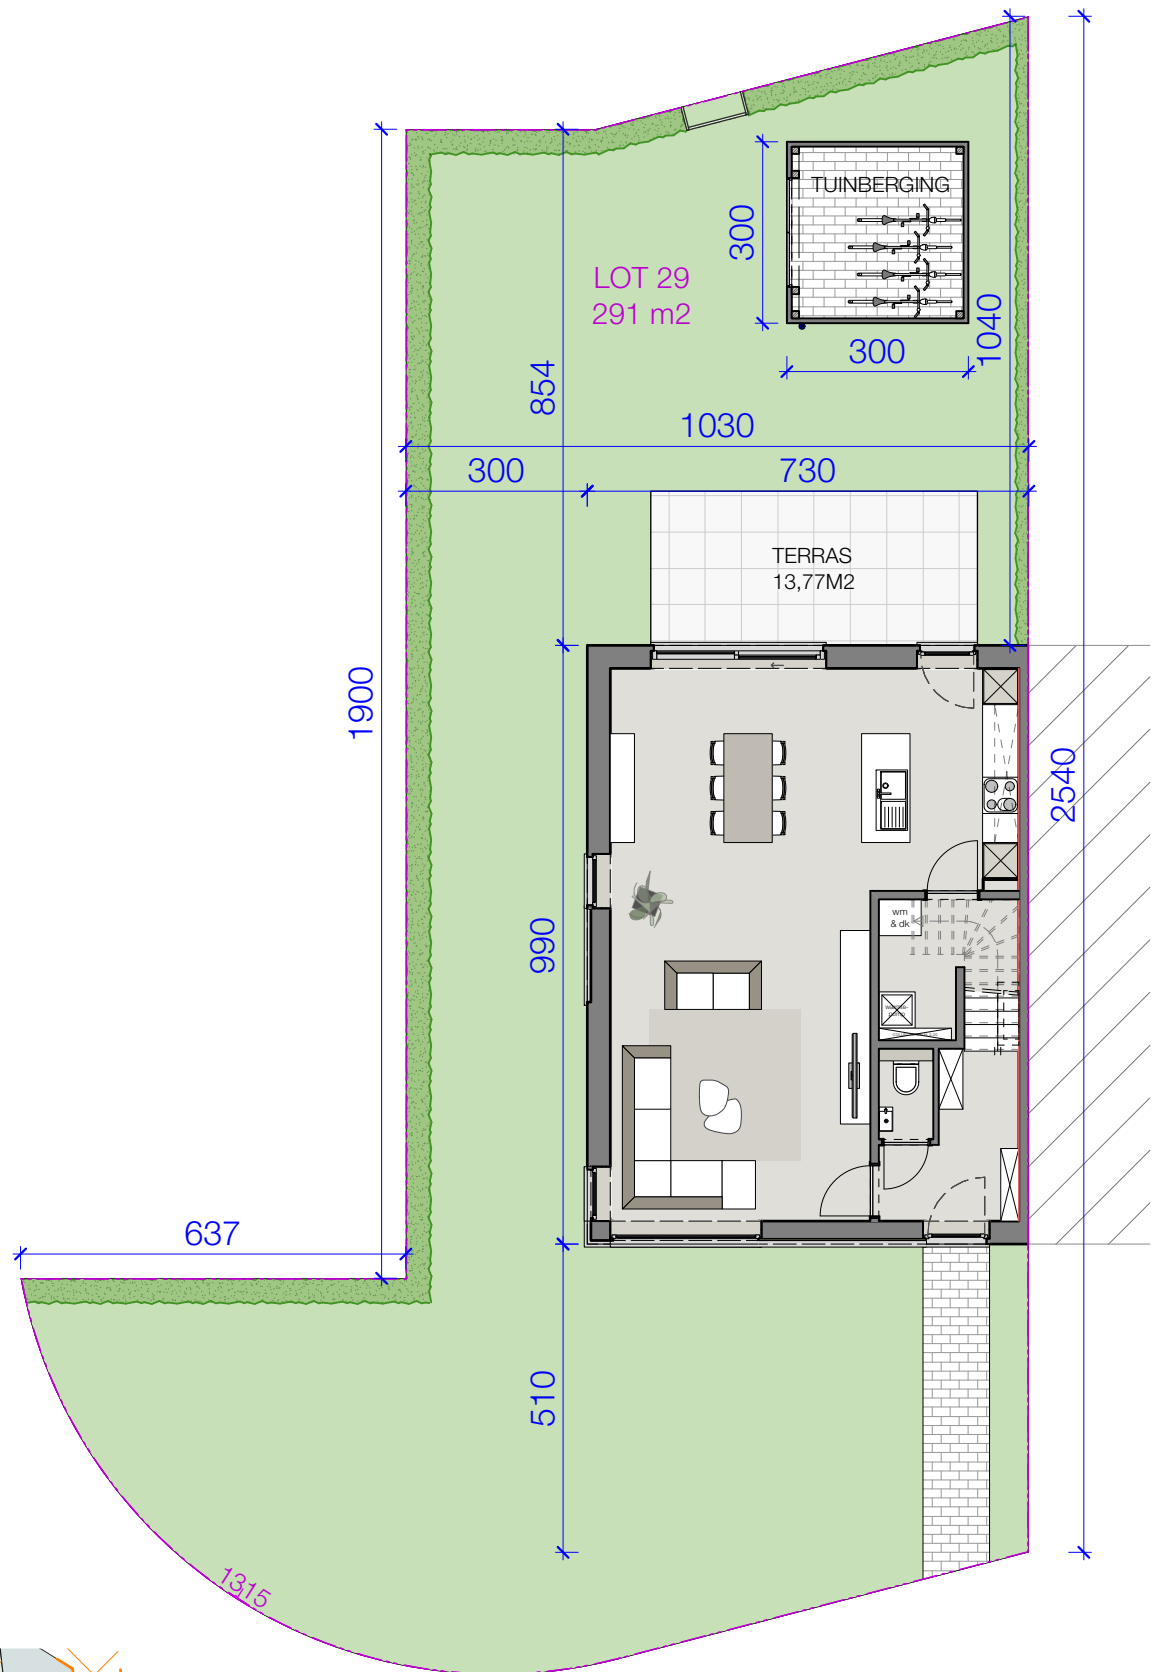



INPLANTING

Dit is geen contractueel document. Alle meubels, toestellen en vloerbekleding zijn illustratief. De maatvoering op de plannen geeft bij benadering de werkelijke afmetingen aan. Afwijkingen op de maatvoering in de uitvoering zijn mogelijk.

WONING LOT 29

HOF TER HEIKEN - PUURS-SINT-AMANDS

OPPERVLAKTE PERCEEL: 291 m²
OPPERVLAKTE WONING (BRUTO): 202,48 m²
3 SLAAPKAMERS

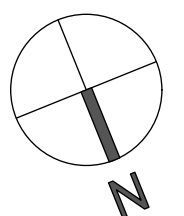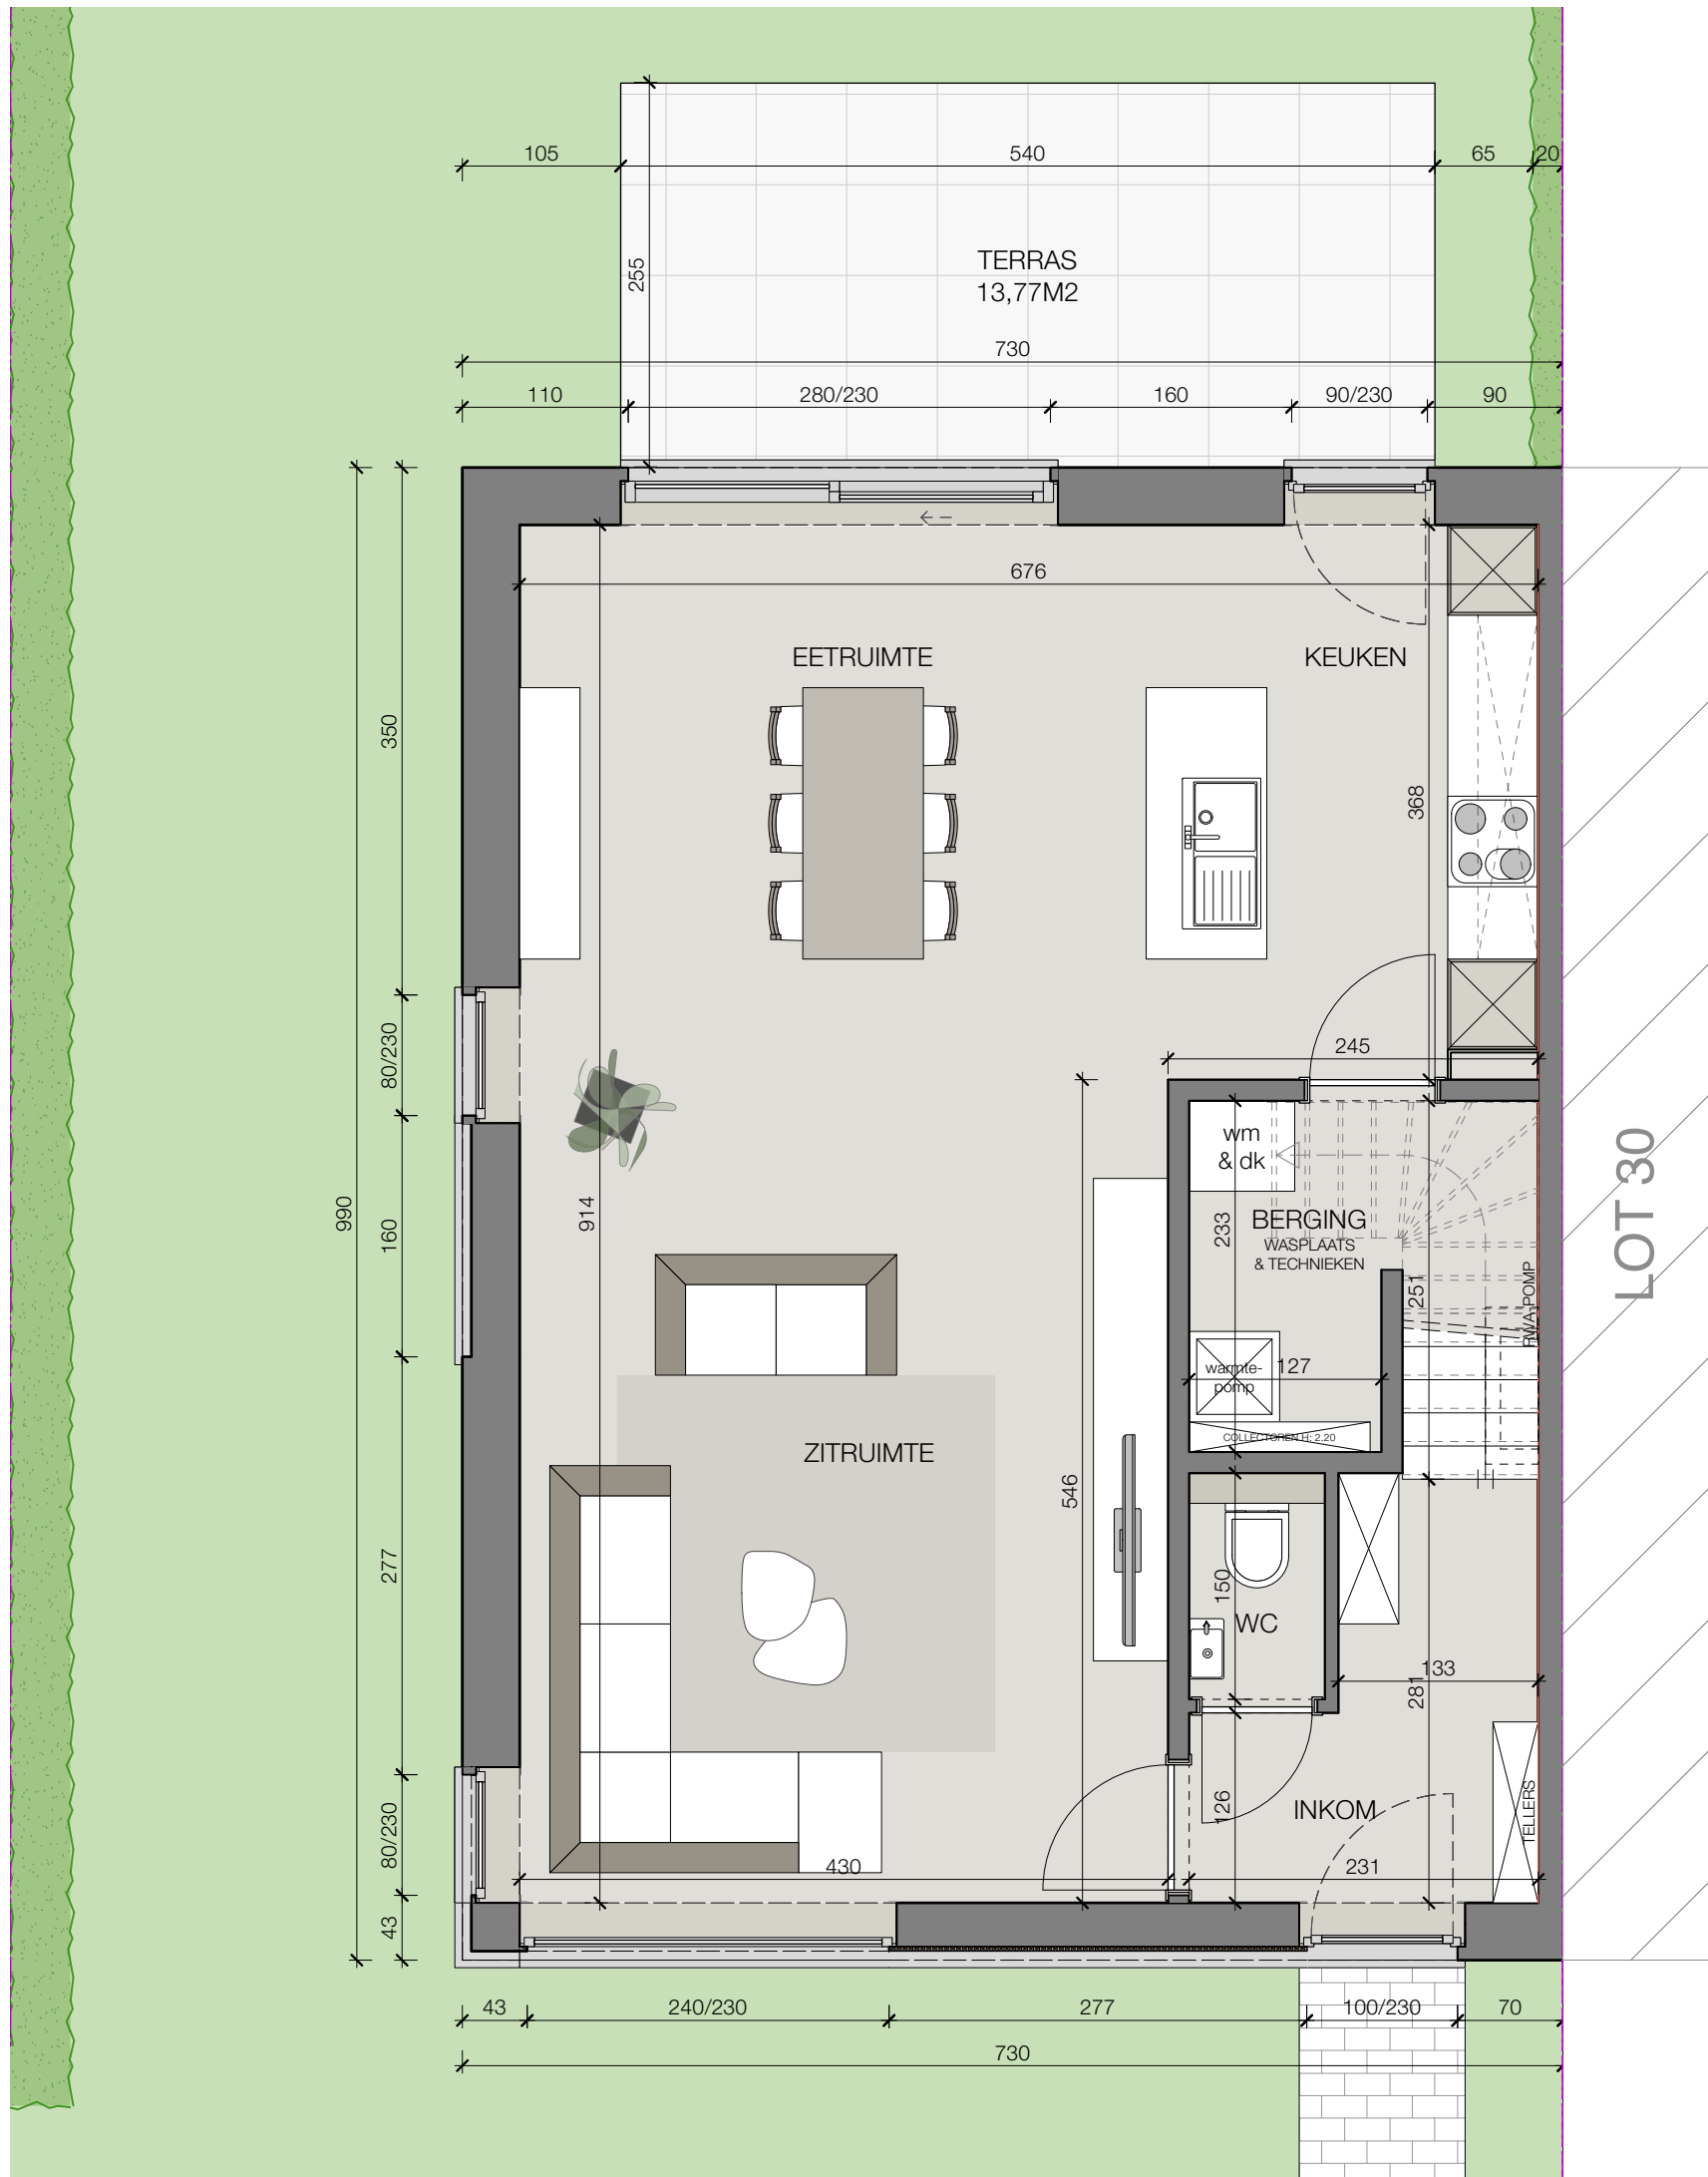

GELIJKVLOERS

BRUTO OPP. 72,27 m²

Dit is geen contractueel document. Alle meubels, toestellen en vloerbekleding zijn illustratief. De maatvoering op de plannen geeft bij benadering de werkelijke afmetingen aan. Afwijkingen op de maatvoering in de uitvoering zijn mogelijk.



IMWO
INVEST



WONING LOT 29

HOF TER HEIKEN - PUURS-SINT-AMANDS

OPPERVLAKTE PERCEEL: 291 m²
OPPERVLAKTE WONING (BRUTO): 202,48 m²
3 SLAAPKAMERS

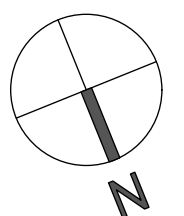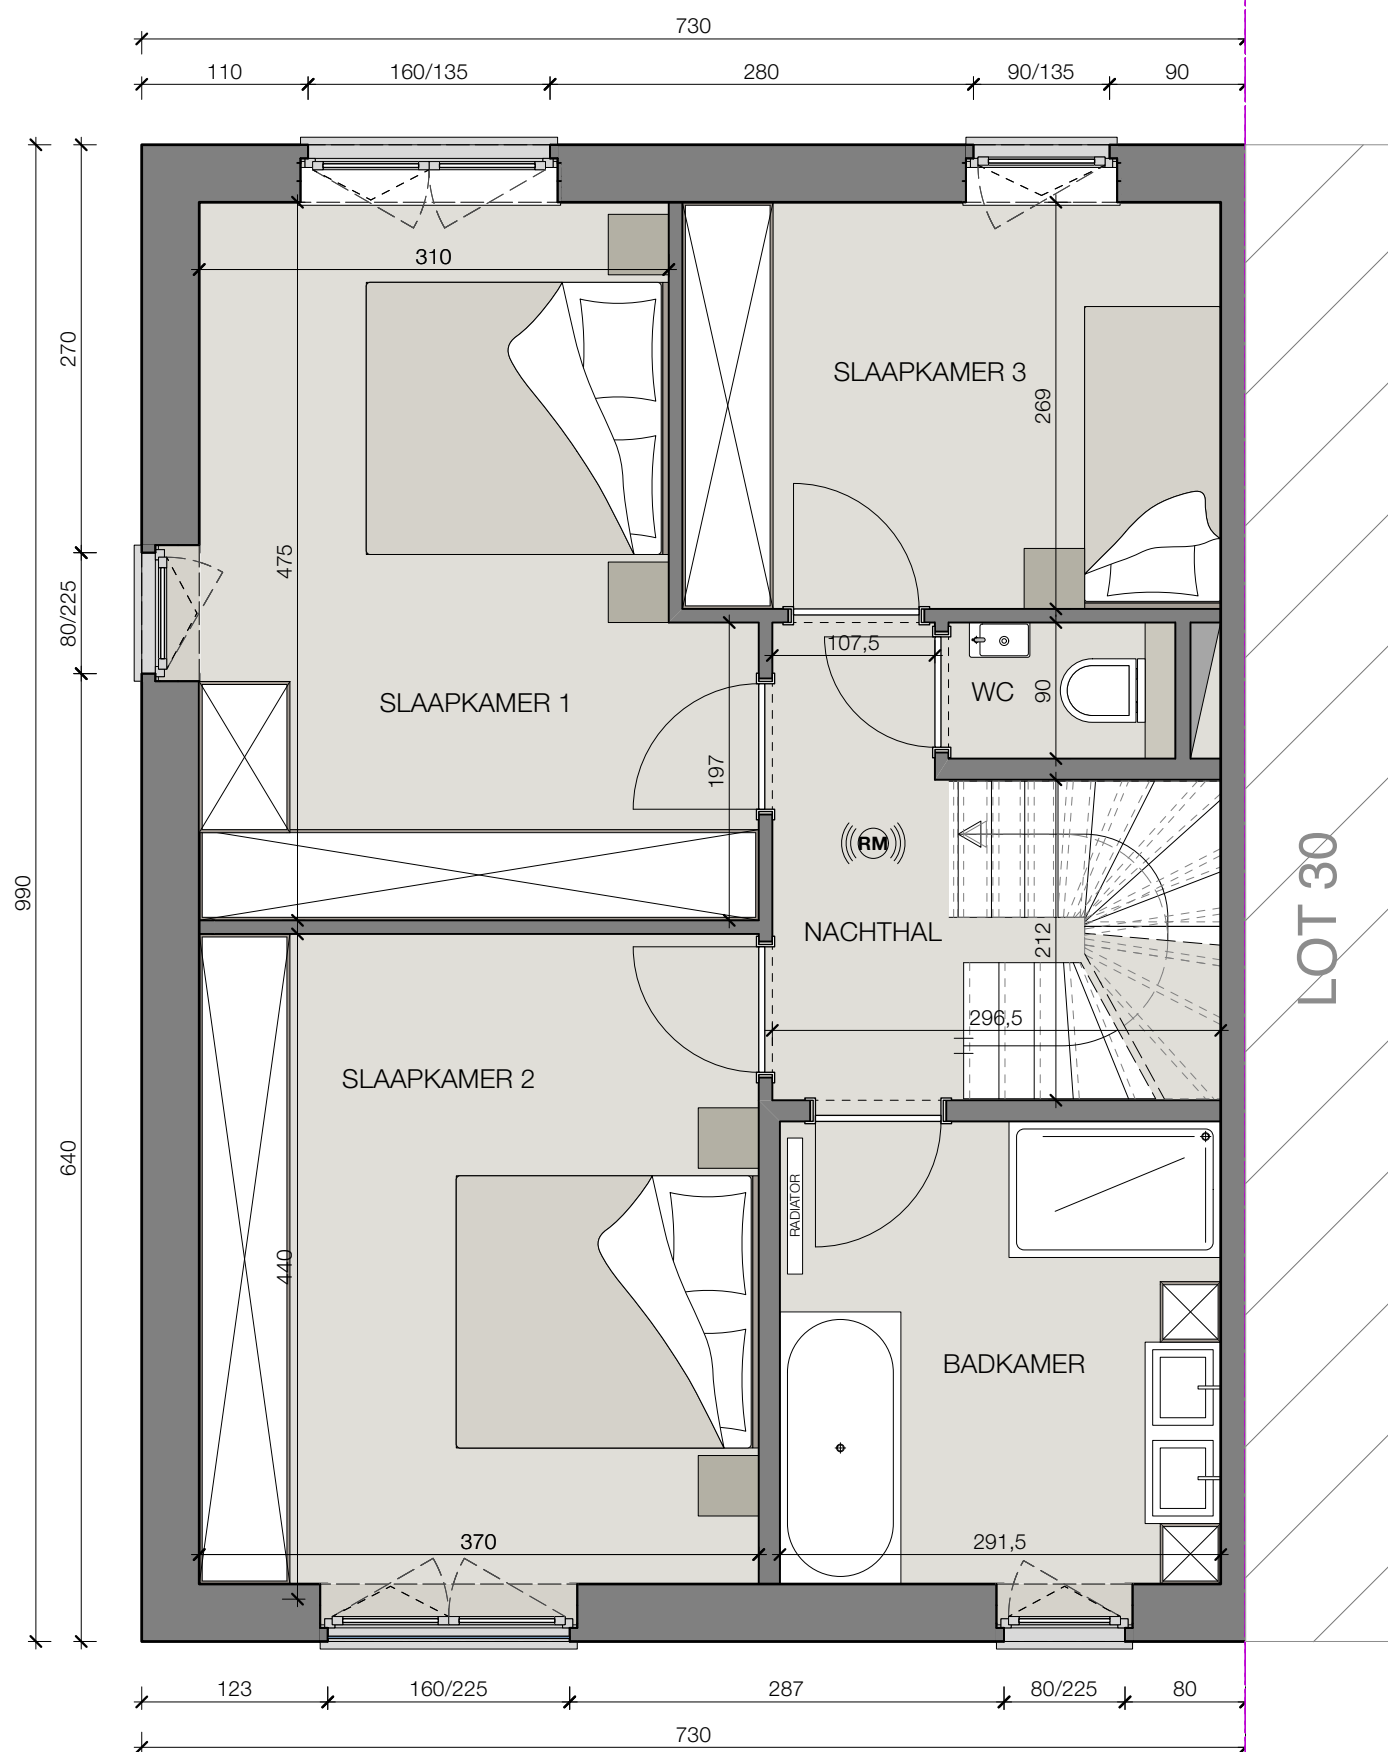

EERSTE VERDIEPING

BRUTO OPP. 72,27 m²



Dit is geen contractueel document. Alle meubels, toestellen en vloerbekleding zijn illustratief. De maatvoering op de plannen geeft bij benadering de werkelijke afmetingen aan. Afwijkingen op de maatvoering in de uitvoering zijn mogelijk.



WONING LOT 29

HOF TER HEIKEN - PUURS-SINT-AMANDS

OPPERVLAKTE PERCEEL: 291 m²
OPPERVLAKTE WONING (BRUTO): 202,48 m²
3 SLAAPKAMERS

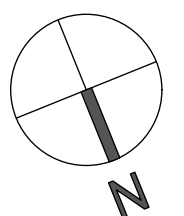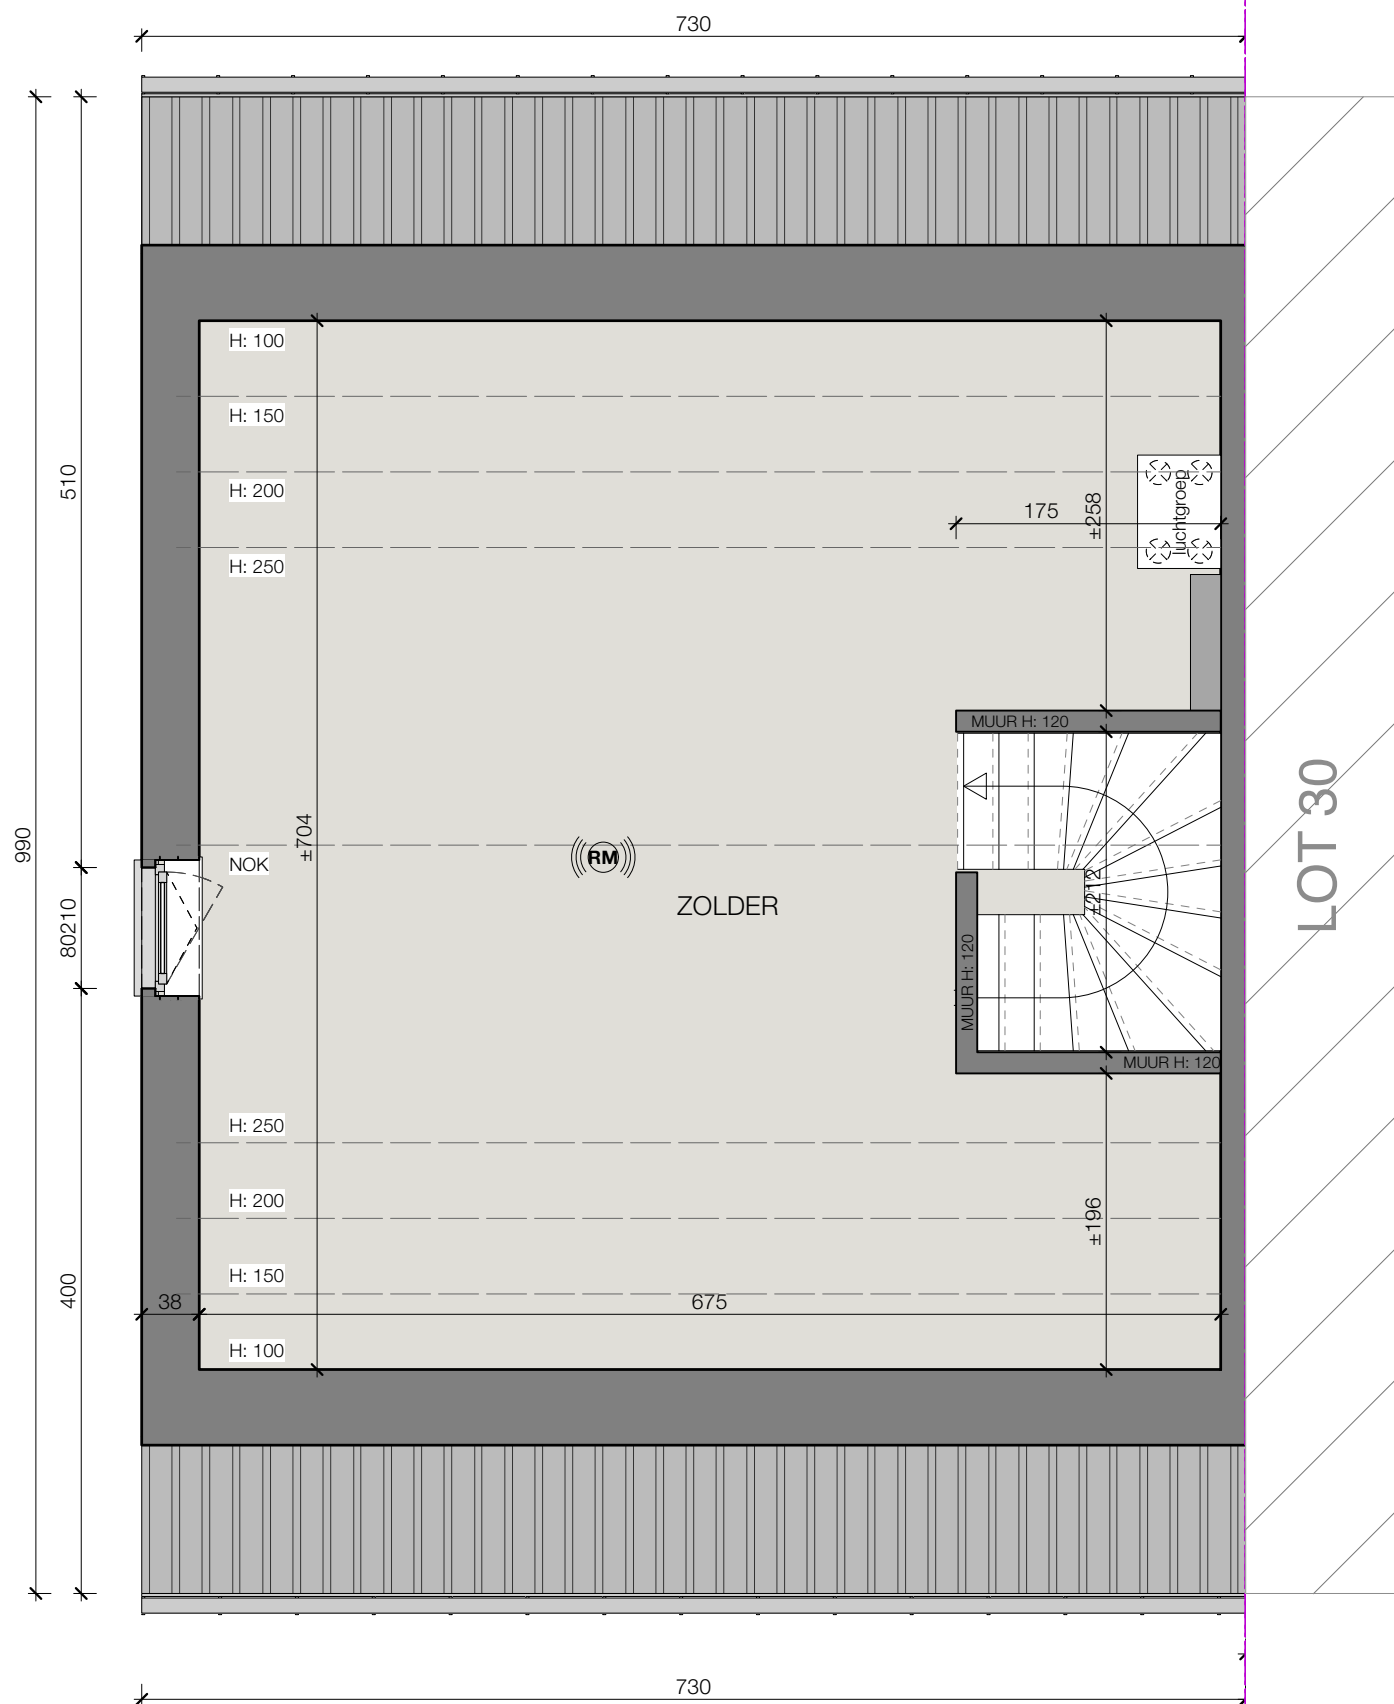

TWEEDE VERDIEPING

BRUTO OPP. 57,94 m²

Dit is geen contractueel document. Alle meubels, toestellen en vloerbekleding zijn illustratief. De maatvoering op de plannen geeft bij benadering de werkelijke afmetingen aan. Afwijkingen op de maatvoering in de uitvoering zijn mogelijk.



WONING LOT 29

HOF TER HEIKEN - PUURS-SINT-AMANDS

OPPERVLAKTE PERCEEL: 291 m²
OPPERVLAKTE WONING (BRUTO): 202,48 m²
3 SLAAPKAMERS



VOORGEVEL + ZIJGEVEL


Dit is geen contractueel document. Alle meubels, toestellen en vloerbekleding zijn illustratief. De maatvoering op de plannen geeft bij benadering de werkelijke afmetingen aan. Afwijkingen op de maatvoering in de uitvoering zijn mogelijk.



WONING LOT 29

HOF TER HEIKEN - PUURS-SINT-AMANDS

OPPERVLAKTE PERCEEL: 291 m²
OPPERVLAKTE WONING (BRUTO): 202,48 m²
3 SLAAPKAMERS

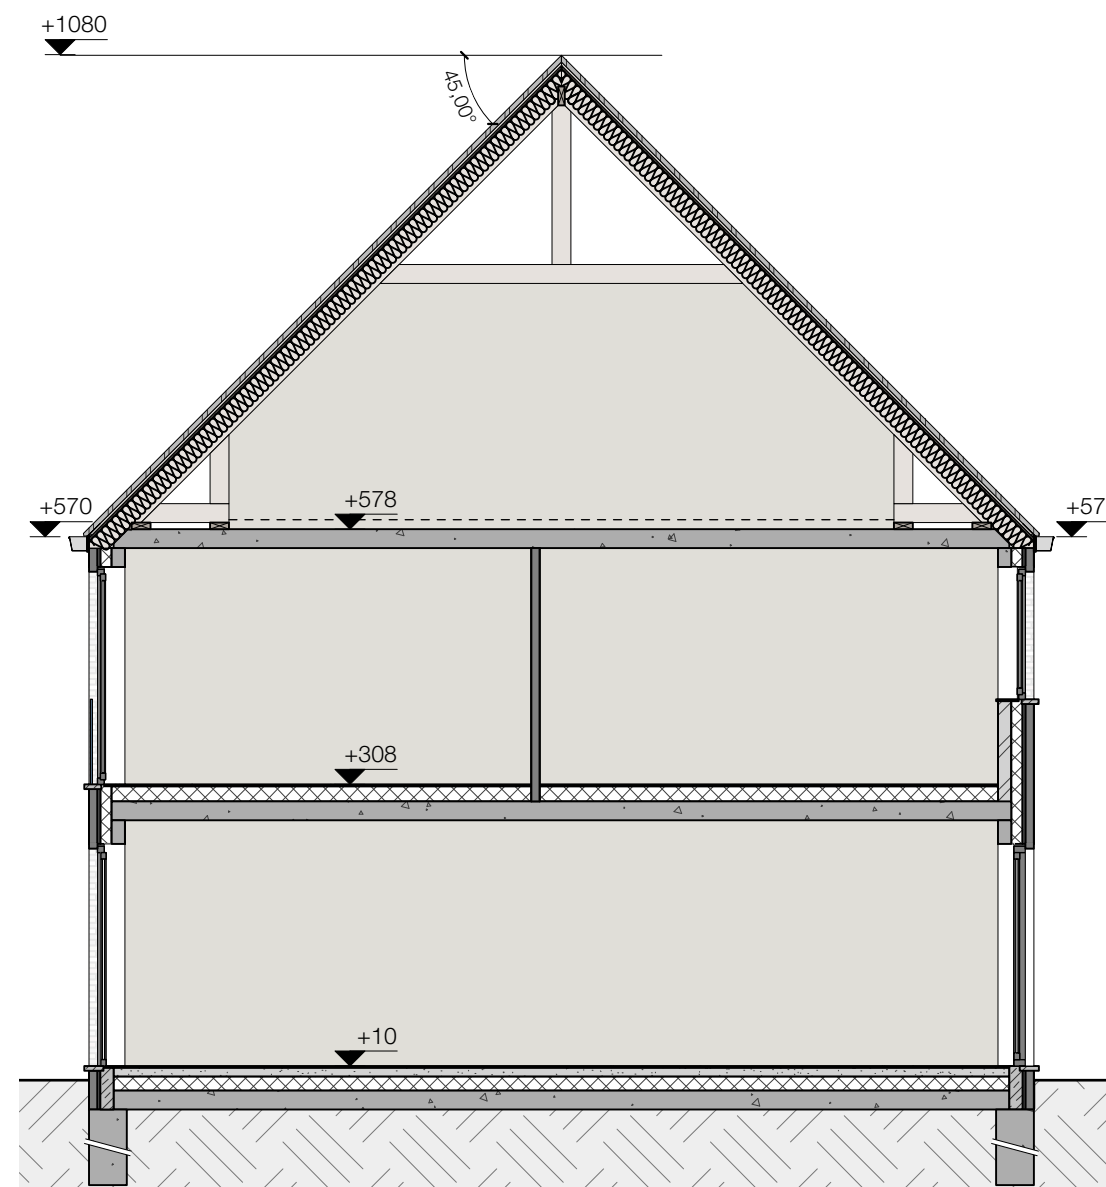

ACHTERGEVEL + SNEDE

Dit is geen contractueel document. Alle meubels, toestellen en vloerbekleding zijn illustratief. De maatvoering op de plannen geeft bij benadering de werkelijke afmetingen aan. Afwijkingen op de maatvoering in de uitvoering zijn mogelijk.

